
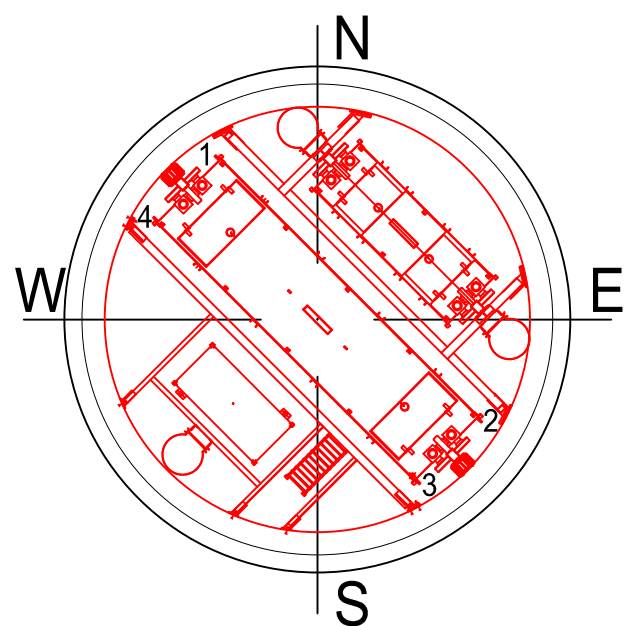


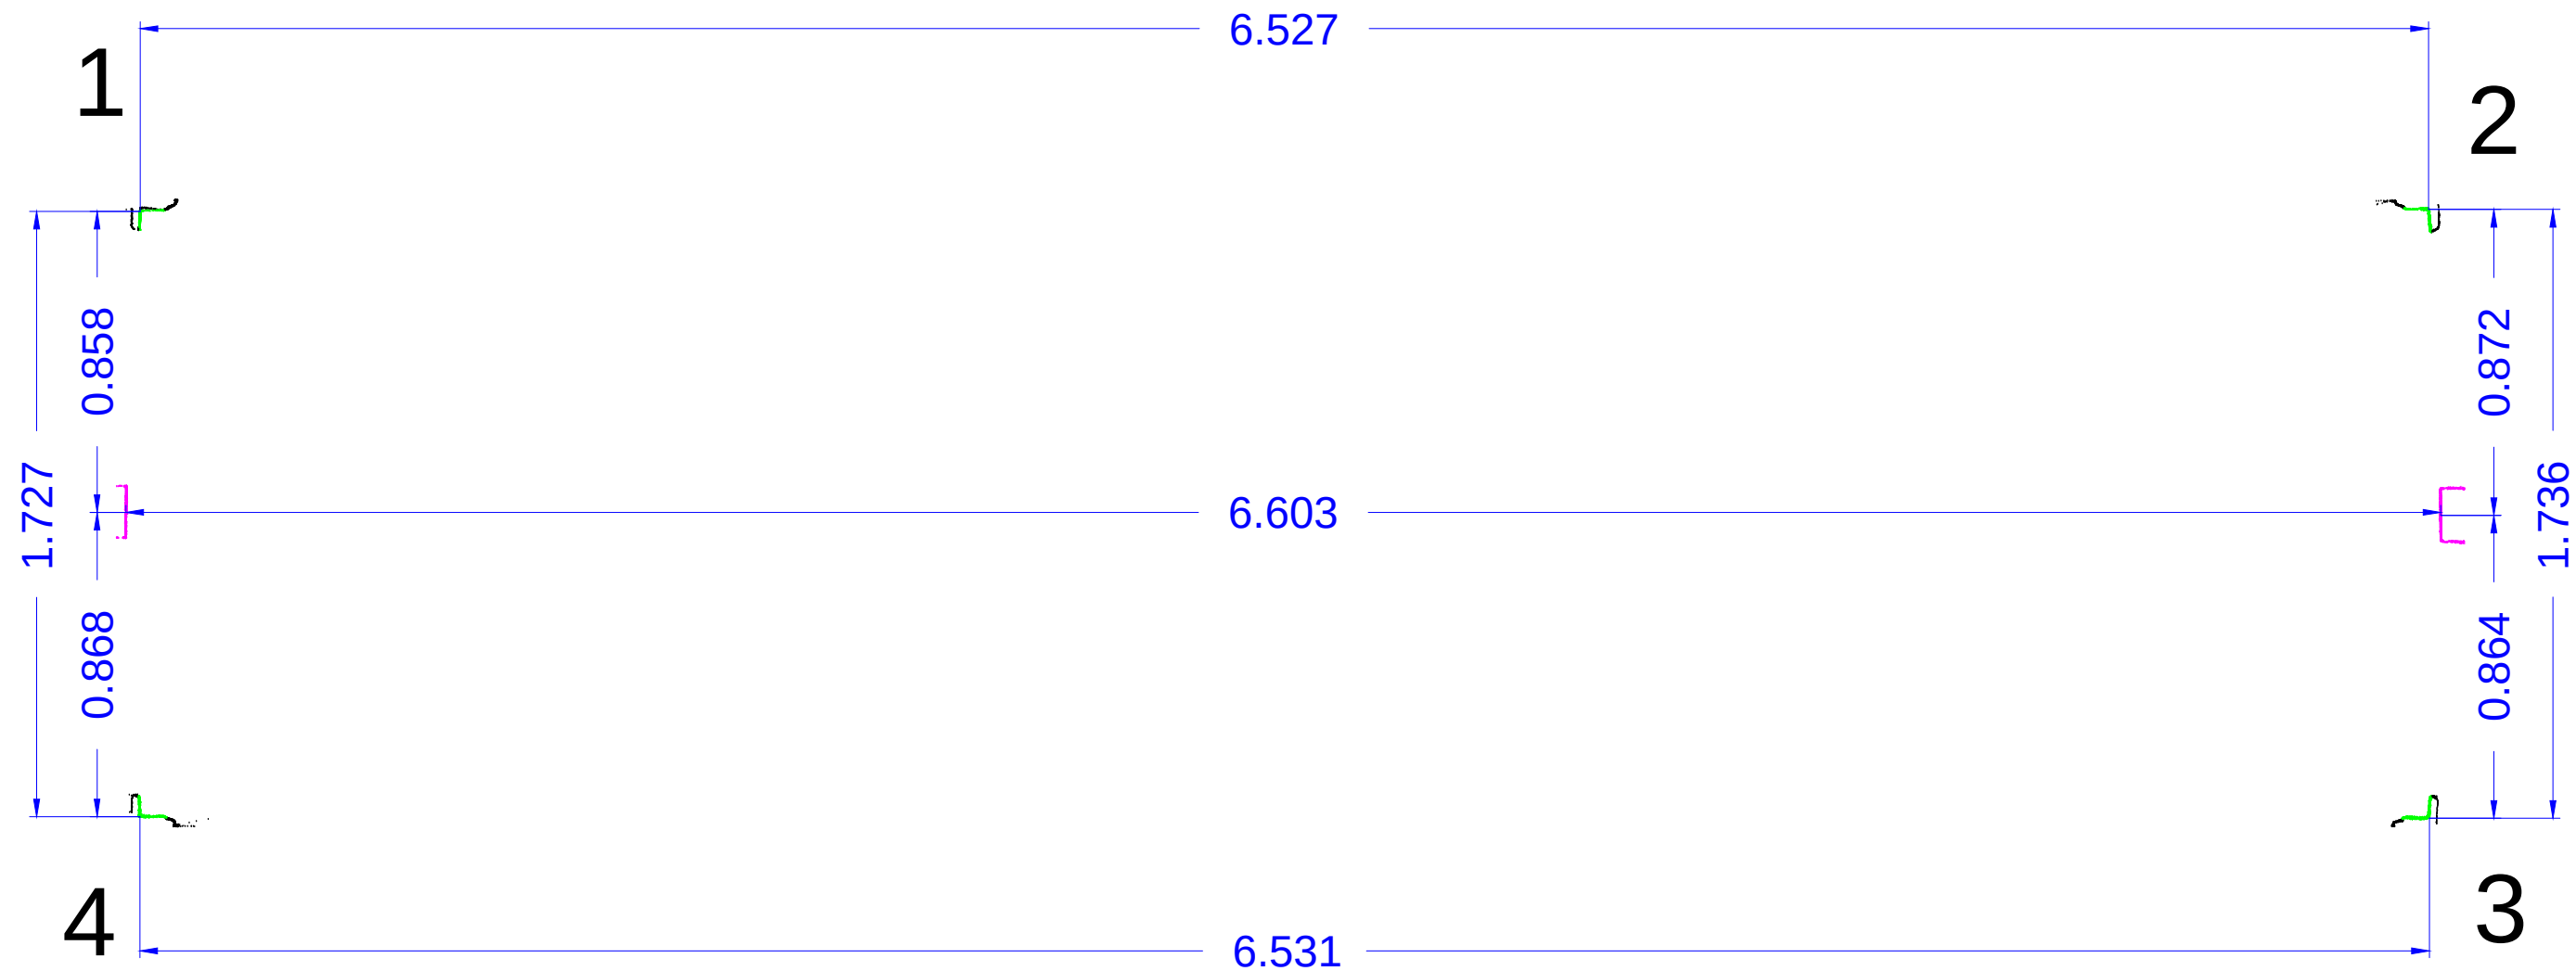

 Prowadnik kątowy
 Prowadnik główny

 SKALA3D ARTUR ADAMEK ul. Parysa 33a 20-712 Lublin NIP: 712-275-46-08 tel: +48 606 444 105		
Nazwa obiektu	LW Bogdanka – Nadrybie szyb 1.4	
Tytuł rysunku	Rozstaw prowadników kątowych Przekrój poziomy 1	
Odniesienie	Poziom 960 + 3.84	
Pomierzył	mgr inż. Artur Adamek	
Opracował	mgr inż. Mateusz Baran	
Data pomiaru	2013-10-27	Skala 1:20