

NW

Oznaczenie przewodnika głównego

20.00 m

←16

10.00 m

←4

4

1

Oznaczenie przewodnika kątownego

5.00 m

←8

Przekrój 1

0

3.84 m

←4

←6

Przekrój 2

0

1.48 m

←4

Przekrój 3

0

0.00 m

poziom 960

Przekrój 4

0

-0.80 m

←0

→10

Odchylenie od linii pionu podano w mm

-5.00 m

→11


-10.00 m

→20

-13.00 m

→13

Odchylenie od linii pionu podano w mm

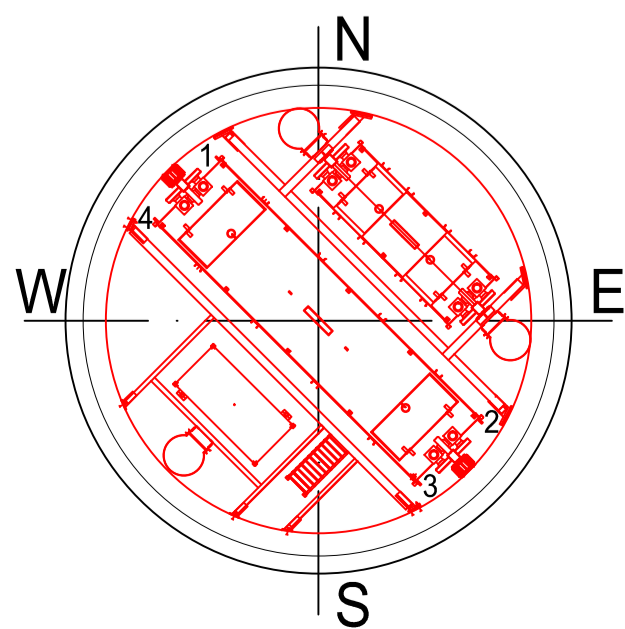

 SKALA3D ARTUR ADAMEK ul. Parysa 33a 20-712 Lublin NIP: 712-275-46-08 tel: +48 606 444 105	
Nazwa obiektu	LW Bogdanka – Nadrybie szyb 1.4
Tytuł rysunku	Pionowość przewodników kątowych Przekrój pionowy A
Odniesienie	Poziom 960
Pomierzył	mgr inż. Artur Adamek
Opracował	mgr inż. Mateusz Baran
Data pomiaru	2013-10-27
	Skala 1:40