

SE

Oznaczenie przewodnika głównego

18.00 m

3

15.00 m

1

10.00 m

1

2

3

Oznaczenie przewodnika kąтового

5.00 m

0

Przekrój 1

0

5

4

3.84 m

Przekrój 2

3

0

1.48 m

Przekrój 3

0

0

0.00 m

poziom 960

Przekrój 4

1

0

0

-0.80 m

Odczylenie od linii pionu podano w mm

-5.00 m

12


-10.00 m


10

-13.00 m

5

Odczylenie od linii pionu podano w mm

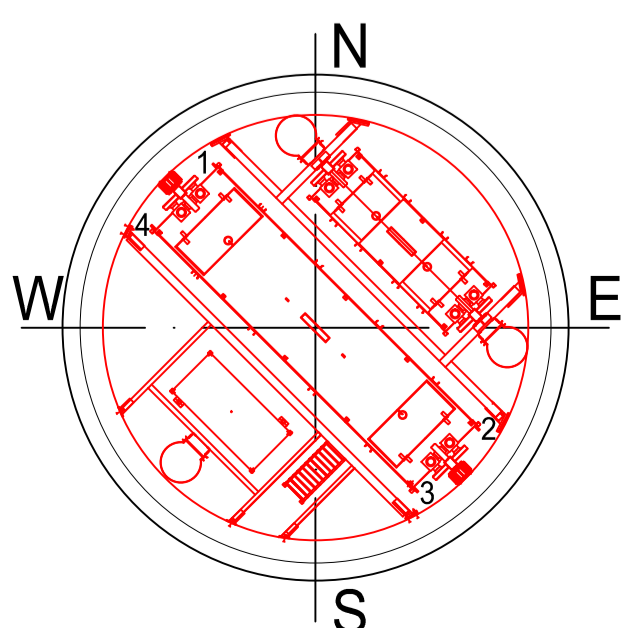

 SKALA3D ARTUR ADAMEK ul. Parysa 33a 20-712 Lublin NIP: 712-275-46-08 tel: +48 606 444 105	
Nazwa obiektu	LW Bogdanka – Nadrybie szyb 1.4
Tytuł rysunku	Pionowość przewodników kątowych Przekrój pionowy B
Odniesienie	Poziom 960
Pomierzył	mgr inż. Artur Adamek
Opracował	mgr inż. Mateusz Baran
Data pomiaru	2013-10-27
	Skala 1:40